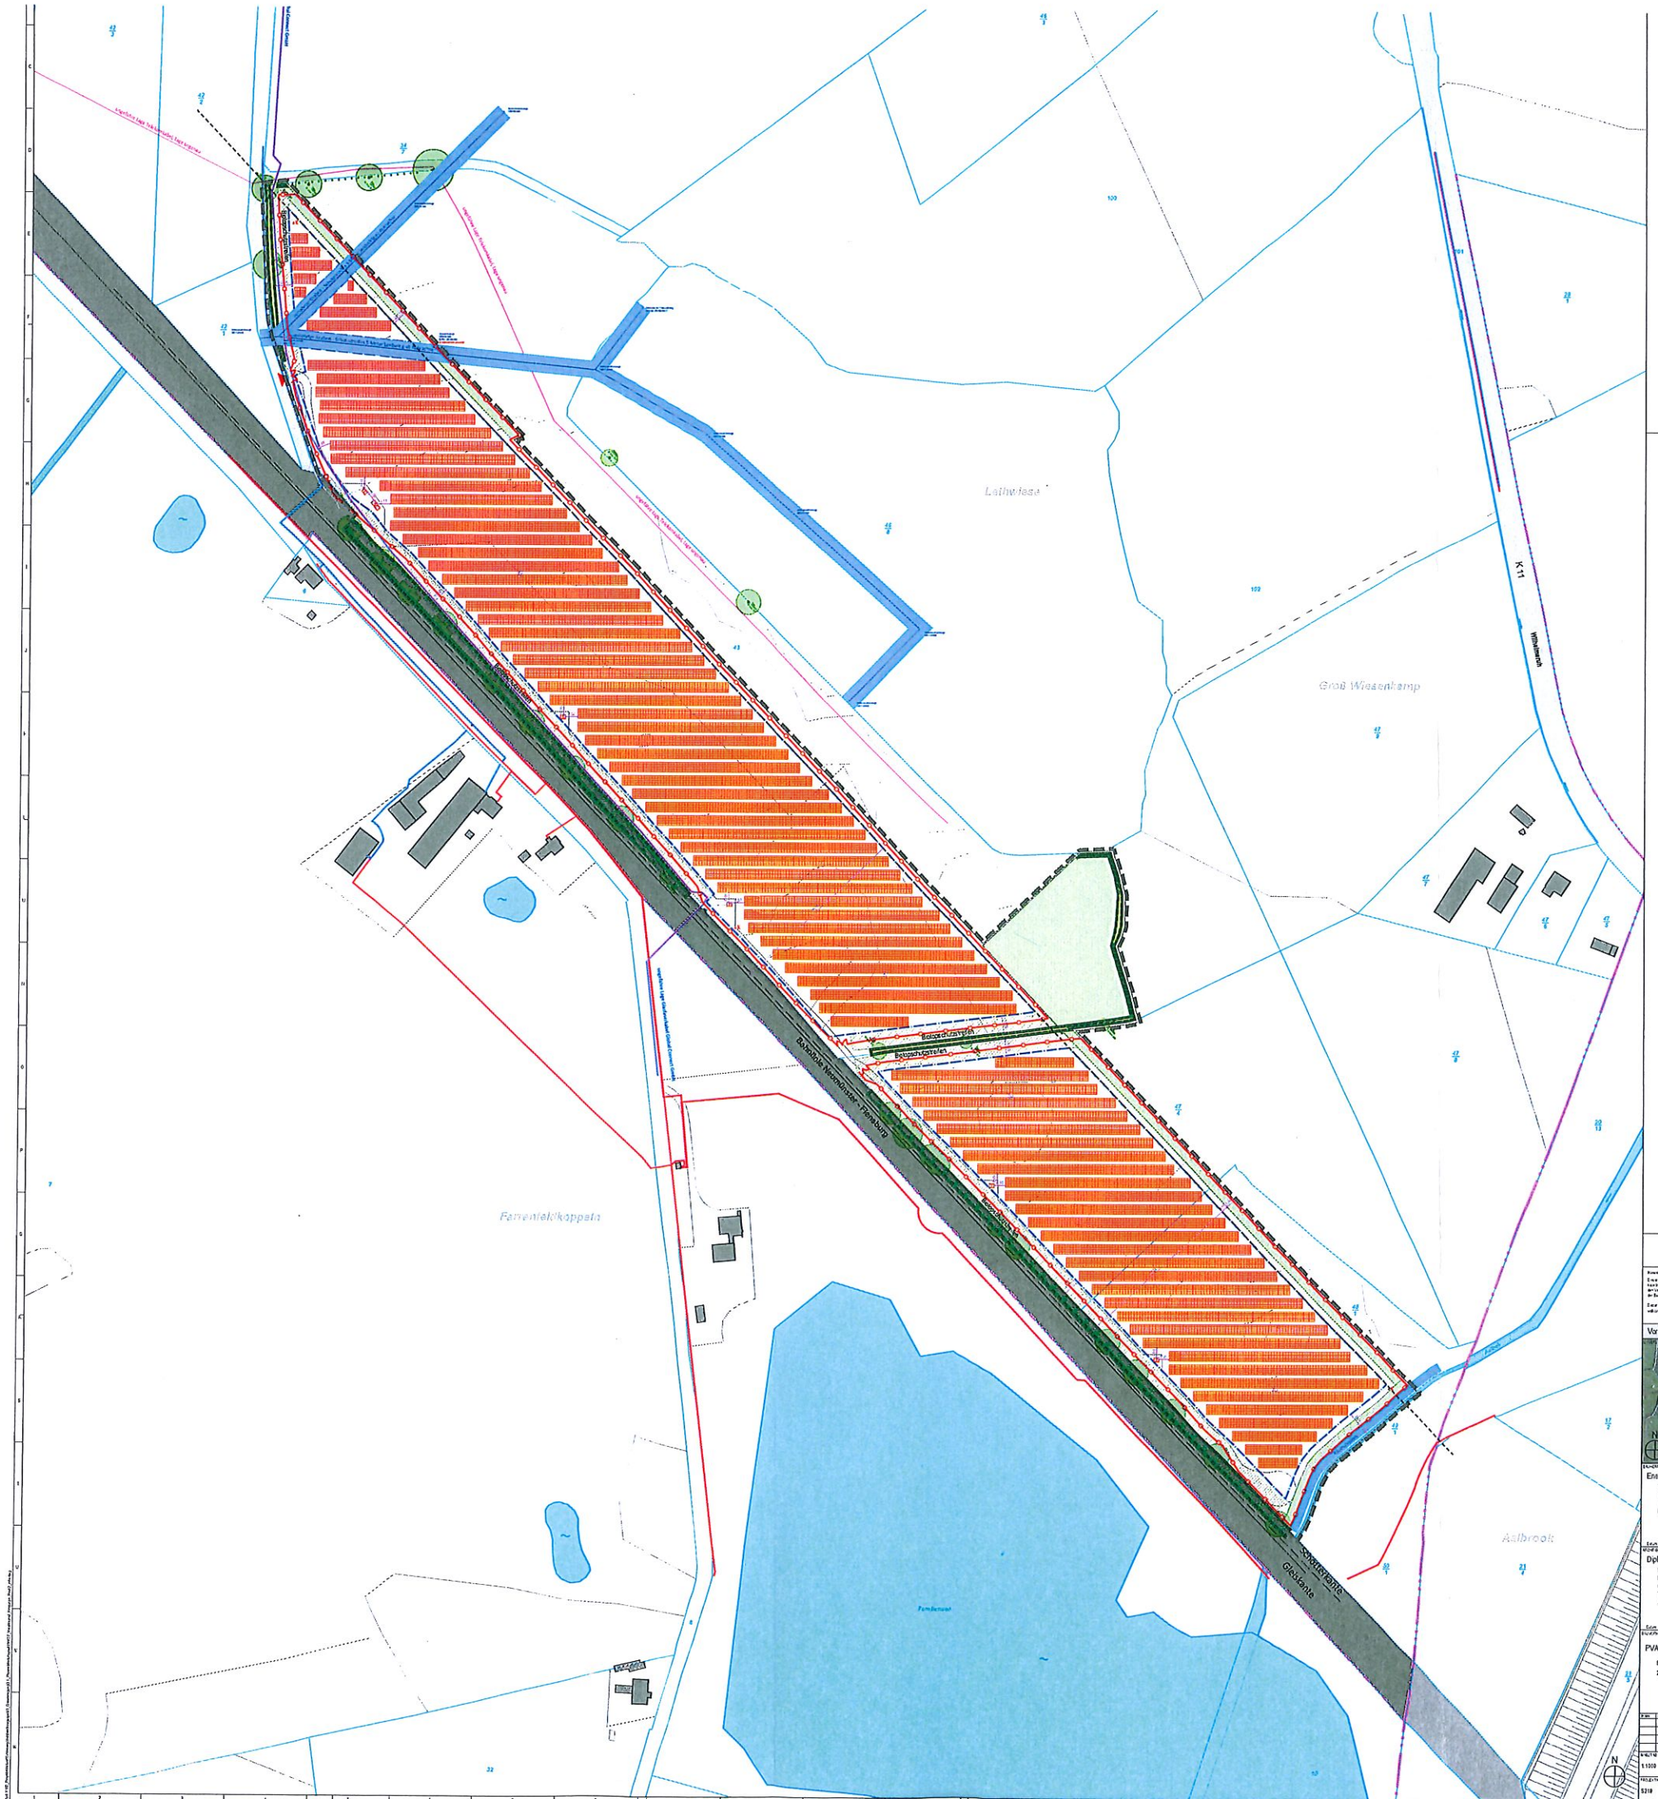

Anlagenbau

- Modulfläche
- Trafostation
- Monitoringcontainer
- Zaun (h=2m)
- Zufahrt
- Kameramast
- Schotterauswegung / Schotterbett

Topographie

- Baumbestand
- § - Knick / Feldhecke
- Maßnahmenfläche, Extensivgrünland als Biotopschutzstreifen (Ausgleich)
- Maßnahmenfläche, Extensivgrünland (Ausgleich)
- Maßnahmenfläche, Eingrünung mit Bäumen und Sträuchern (Ausgleich)
- Maßnahmenfläche, Eingrünung mit Sträuchern (Ausgleich)
- Gewässer
- Höhenlinien

Träger öffentlicher Belange

- Löschwasserbrunnen (Bohrung)
- Verrohrung (inkl. Schutzstreifen 5m beidseitig)
- Leitung Telekom (ungenaue Lage)
- Leitung Global Connect GmbH (inkl. Schutzstreifen 0,5m beidseitig)
- Leitung Stadtwerke (inkl. Schutzstreifen 0,4m beidseitig)
- Leitung Stadtwerke (inkl. Schutzstreifen 0,4m beidseitig)
- Räumstreifen (5m)

Vorhaben- und Erschließungsplan

Enerparc Solar Invest 128 GmbH
Zirkusweg 2 / Astra Tower
20359 Hamburg (Germany)
Tel.: +49 40 756 644 9-0
Fax: +49 40 756 644 915

Dipl.-Ing. Architekt Olaf Koeppen
Mitwirkungsbeschluss Leipzig GmbH
Magazingasse 1
64103 Leipzig
Tel.: 0341 355 878 0
Architektenkammer Sachsen Listen-Nr. 6033

Enerparc AG
Zirkusweg 2 / Astra Tower
20359 Hamburg (Germany)
Tel.: +49 40 756 644 9-0
Fax: +49 40 756 644 915

PVA Kreggaspe

Best-Hof
26644 Kreggaspe

1:1000	1102v1100		27.06.2018	mfo	27.06.2018	mg	
5210	LPH 3	ARC	LP 00				