

BEBAUUNGSPLAN NR. 1

M. 1:1000

ANLAGE 1 (PLANZEICHNUNG) ZUR ORTSSATZUNG
DER GEMEINDE KROGASPE
FÜR DAS GEBIET „DOHRKAMP“

I. FESTSETZUNGEN

- VERSORGUNGSFLÄCHE**
PUMPWERK § 9 Abs. 5 BBAUG.
- GRZ**
GRENZE DES RÄUMLICHEN GELTUNGSBEREICHES
DES BEBAUUNGSPLANES. § 9 Abs. 5 BBAUG.
- WR**
REINES WOHNGEBIET GEM. § 3 DER
BAUNUTZUNGSVERORDNUNG
- GRZ**
GRUNDFLÄCHENZAHL 0.2 GEM. § 17 BAUNVO.
- GFZ**
GESCHOSSFLÄCHENZAHL 0.3 GEM. § 17 BAUNVO.
- BAULINIEN**
AUF DENEN ZU BAUEN IST
§ 9 Abs. 1 Nr. 1b BBAUG. § 23 BAUNVO.
- BAUGRENZEN**
DIE NICHT ÜBERSCHRITTEN WERDEN
DÜRFEN. § 23 BAUNVO.
- OFFENE BAUWEISE**
§ 22 BAUNVO.
- GA**
FLÄCHEN FÜR GARAGEN ODER STELLPLÄTZE
§ 9 Abs. 1 Nr. 1e BBAUG.
- VERKEHRSFLÄCHEN**
GEM. § 9 Abs. 1 Nr. 3 BBAUG.
- STELLUNG DER BAULICHEN ANLAGEN**
MIT
FIRSTLINIEN § 9 Abs. 1 Nr. 1b BBAUG.
- ZAHLE DER VOLLGESCHOSSE**
§ 17 Abs. 4 BAUNVO.

II. NACHRICHTLICHE MITTEILUNGEN

III. DARSTELLUNGEN OHNE NORMCHARAKTER

- VORHANDENE GRUNDSTÜCKSGRENZEN**
- FORTFALLENDE GRUNDSTÜCKSGRENZEN**
- GEPLANTE GRUNDSTÜCKSGRENZEN**
- VORHANDENE BAULICHE ANLAGEN**
- GRUNDSTÜCKSBZEICHNUNG**
Versorgungsfläche
Pumpwerk

Gestrichen. Beschluß d.
Gemeindevertretung
v. 28.8.1967
Der Bürgermeister

GEMEINDE
KROGASPE
KRS. RENDSBURG




Ergänzt. Beschluß d.
Gemeindevertretung v.
28.8.1967
Der Bürgermeister.

GEMEINDE
KROGASPE
KRS. RENDSBURG



Ergänzt. Beschluß d.
Gemeindevertretung v.
28.8.1967
Der Bürgermeister.

GEMEINDE
KROGASPE
KRS. RENDSBURG

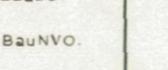


Ergänzt. Beschluß d.
Gemeindevertretung v.
28.8.1967
Der Bürgermeister.

GEMEINDE
KROGASPE
KRS. RENDSBURG




Ergänzt. Beschluß d.
Gemeindevertretung v.
28.8.1967
Der Bürgermeister.

GEMEINDE
KROGASPE
KRS. RENDSBURG

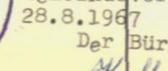

Ergänzt. Beschluß d.
Gemeindevertretung v.
28.8.1967
Der Bürgermeister.

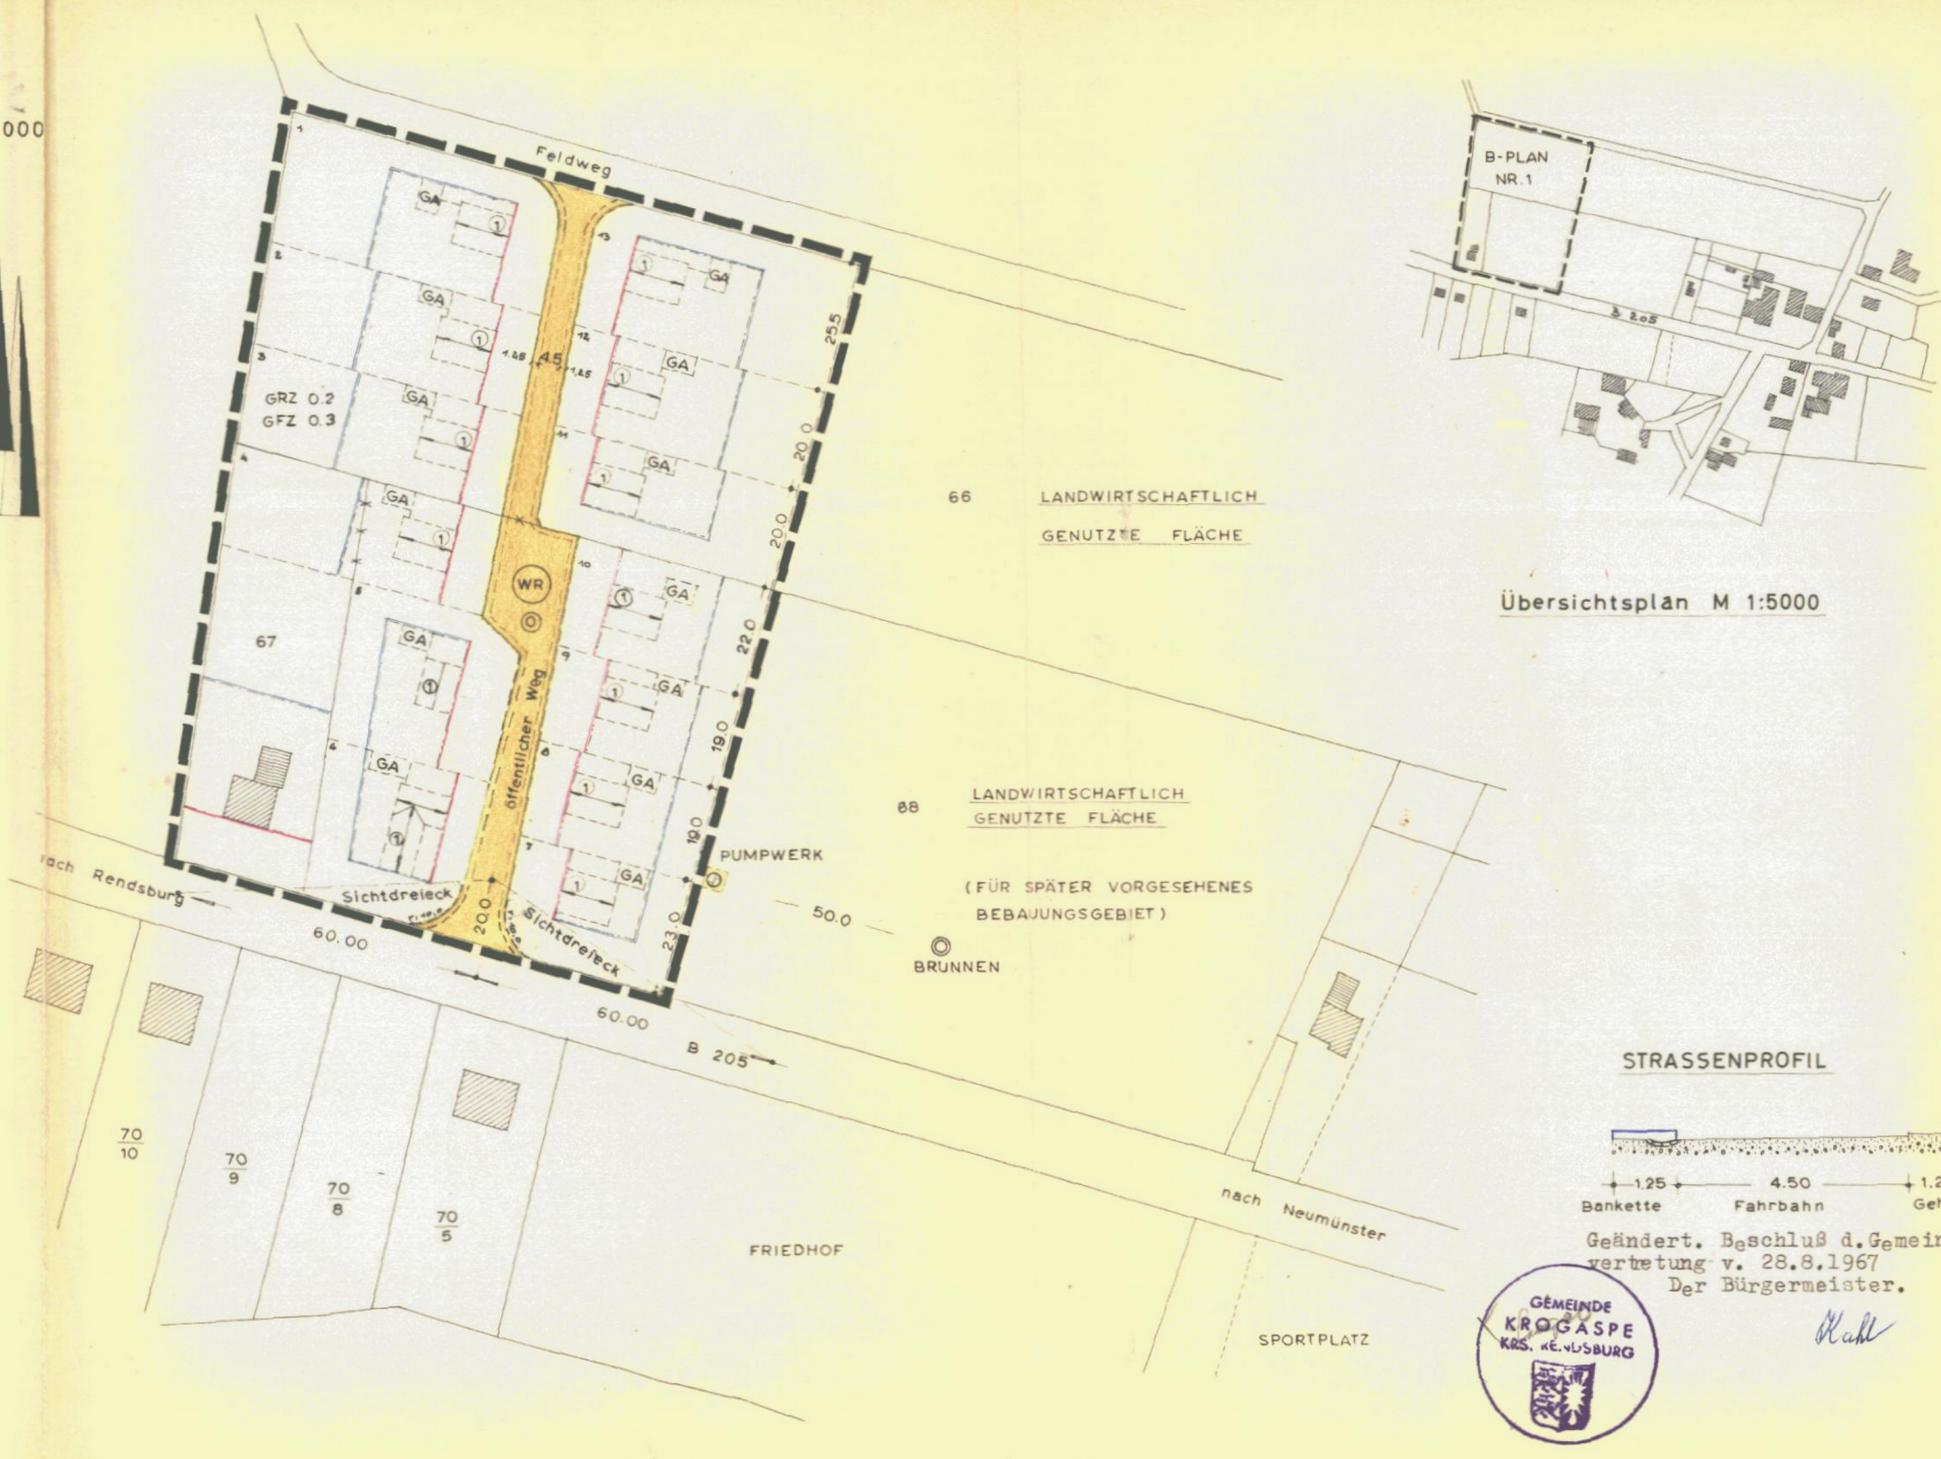

Übersichtsplan M 1:5000

STRASSENPROFIL



Geändert. Beschluß d. Gemeinde-
vertretung v. 28.8.1967
Der Bürgermeister.

GEMEINDE
KROGASPE
KRS. RENDSBURG

ENTWORFEN UND AUFGESTELLT
NACH §§ 2, 8 UND 9 BBAUG.
VOM 23.6.1960
AM 8. Februar 1967

Kahl
BÜRGERMEISTER
Werner Ruff
Architekt
2353 Nortorf/Holst.
Fernruf 043252/21
PLANVERFASSER

DIE GEMEINDEVERTRETUNG HAT
AM 16. Mai 1967
DIESEN PLAN MIT TEXT GEM.
§ 10 BBAUG. ALS SATZUNG
BESCHLOSSEN UND DIE
BEGRÜNDUNG GEBILLIGT.

GEMEINDE
KROGASPE
KRS. RENDSBURG

DER ENTWURF DES PLANES MIT
TEXT UND BEGRÜNDUNG HAT IN DER
ZEIT VOM 13.4. BIS 13.5.1967
NACH VORHERIGER BEKANNTMACHUNG
ZU JEDERMANNS EINSICHT AUSGE-
LEGEN MIT DEM HINWEIS, DAS
BENKEN UND ANREGUNGEN
WÄHREND DER AUSLEGUNGSFRIST
VORGEBRACHT WERDEN KÖNNEN.

GEMEINDE
KROGASPE
KRS. RENDSBURG

GENEHMIGUNGSVERMERK
GEMÄSS § 11 BBAUG.
GENEHMIGT
GEMÄSS ERLASS
IV 216 - 213/04 - 11.66 (1)
VOM 15. August 1967
KIEL, DEN 15. August 1967
Der Innenminister
des Landes Schleswig-Holstein
F.v.d. A.G.

DER INNENMINISTER
DES LANDES SCHLESWIG-HOLSTEIN

DIE DARSTELLUNG DES GEGEN-
WÄRTIGEN ZUSTANDES INNERHALB
DES RÄUMLICHEN GELTUNGSBE-
REICHES DES BEBAUUNGSPLANES
IST GEPRÜFT UND STIMMT MIT
DEN KATASTERUNTERLAGEN ÜBER-
EIN.

Kiel, DEN 16.5.1967.
Jo. Vorhoff
KULTURAMT

DIESER PLAN MIT TEXT UND
BEGRÜNDUNG IST AM 26.9.1967
MIT DER BEKANNTMACHUNG DER
GENEHMIGUNG ÖFFENTLICH AUS-
GELEGT WORDEN UND HIERMIT
IN KRAFT GETRETEN.
Der Bürgermeister.

GEMEINDE
KROGASPE
KRS. RENDSBURG